

Habitação multifamiliar no SCS

Universidade de Brasília

FAU – Projeto de Habitação

Alunas:

Bruna Lucas Costa – 160114527

Flávia Rayane de Sousa Loiola - 180055992

Edifício Maristela

Localizado no Setor Comercial Sul, Quadra 1, Bloco B, Projeção 20

Habitação multifamiliar: 14 andares com 510m² cada


Área total=7.140m²

Área útil de até 60m²


O Programa de Revitalização do Setor Comercial é um projeto do Governo do Distrito Federal que promove dentre os instrumentos de gestão o PPCUB, as Diretrizes da Política Habitacional (Art. 25) que destina habitação de interesse familiar em áreas centrais.



Nesse contexto o espaço do projeto foi planejado observando a individualidade e necessidades de cada pessoa, os moveis foram dispostos de forma a melhor aproveitar o espaço, oferecendo conforto e qualidade de vida

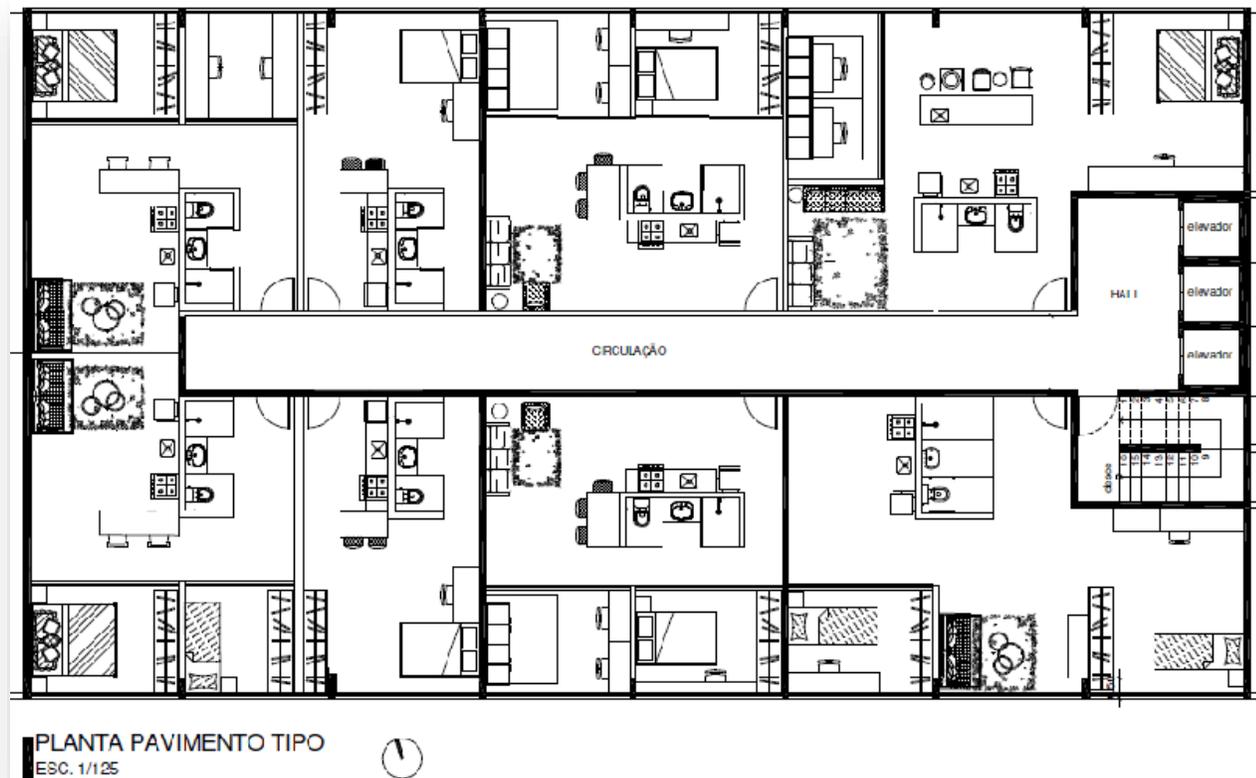

O modulo que une cozinha e banheiro foi escolhido como elemento permanente de cada apartamento, adaptando-se as necessidades daquele espaço. Também foi pensado um espaço para PCD que atenda as dimensões previstas na norma, oferecendo conforto para o morador.

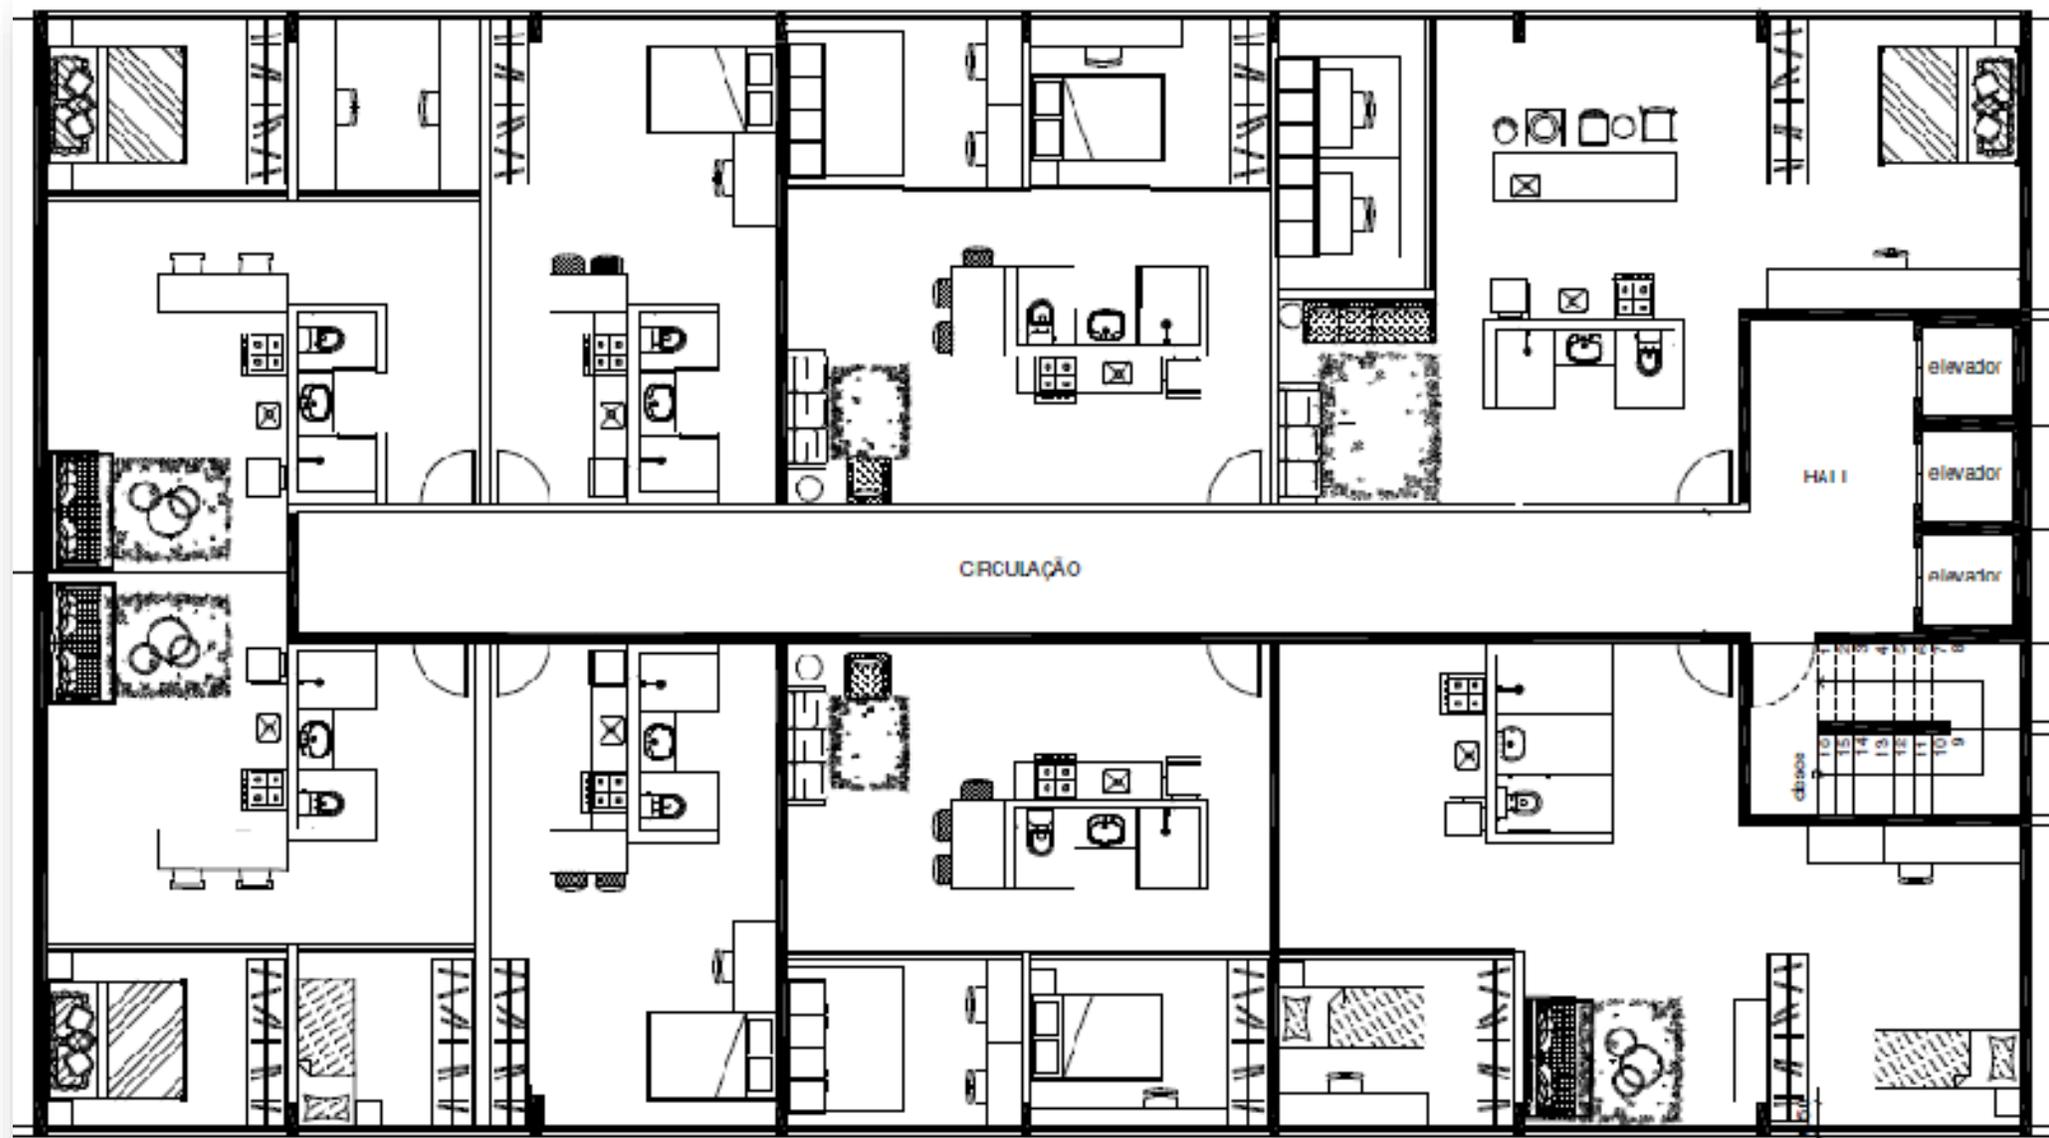

PLANTA PAVIMENTO TIPO
 ESC. 1/125






1

Corte AA


ESCALA 1 : 100

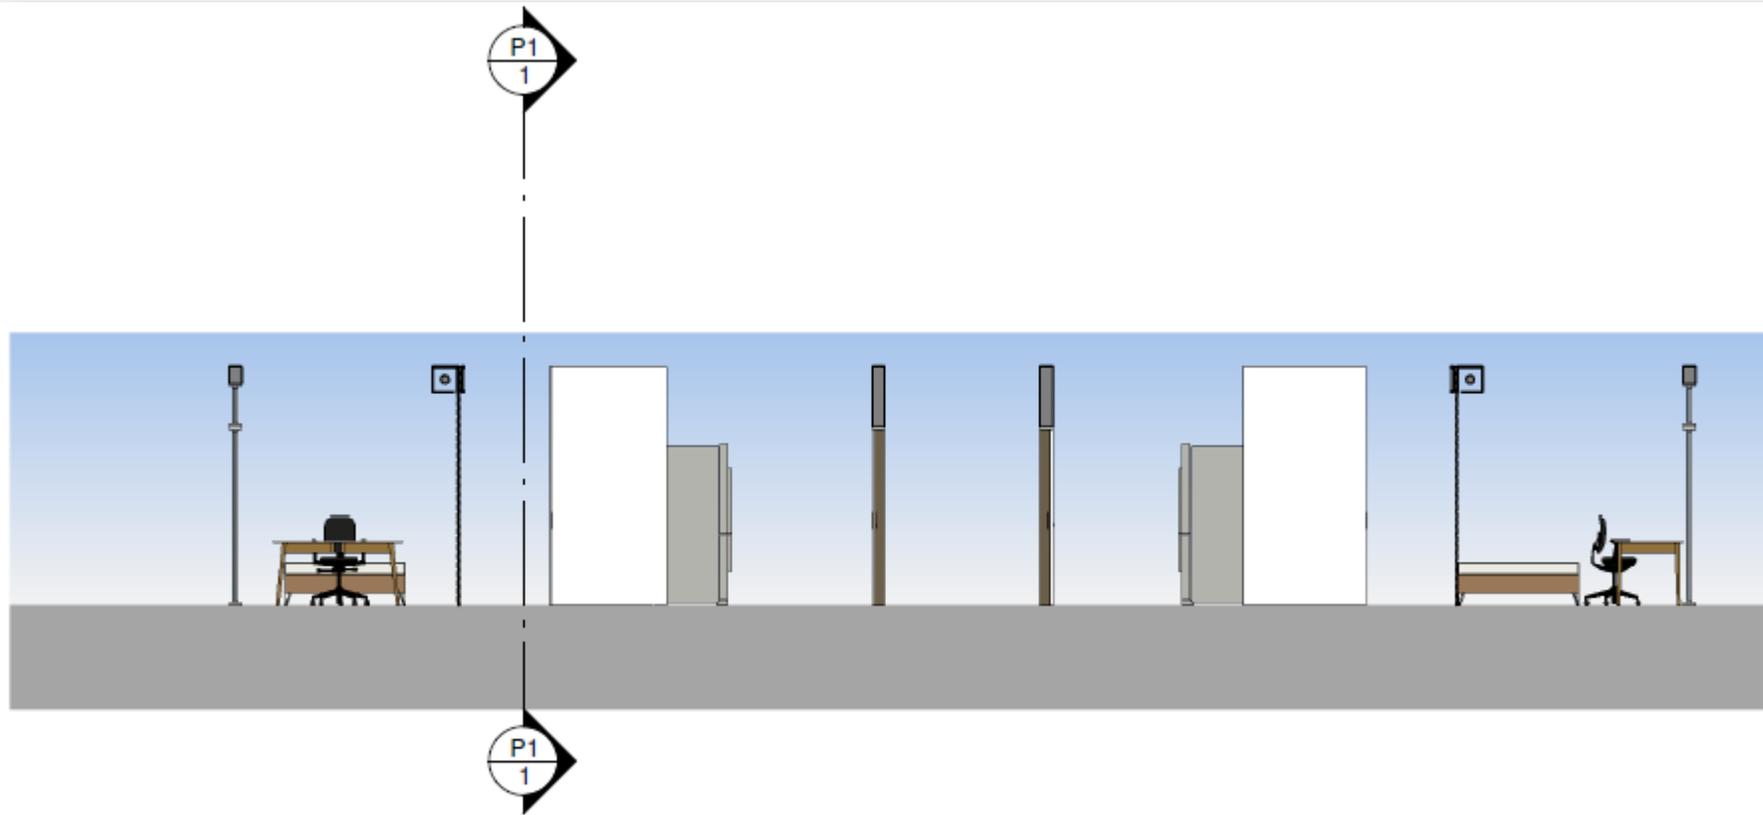

2

Corte BB


ESCALA 1 : 100

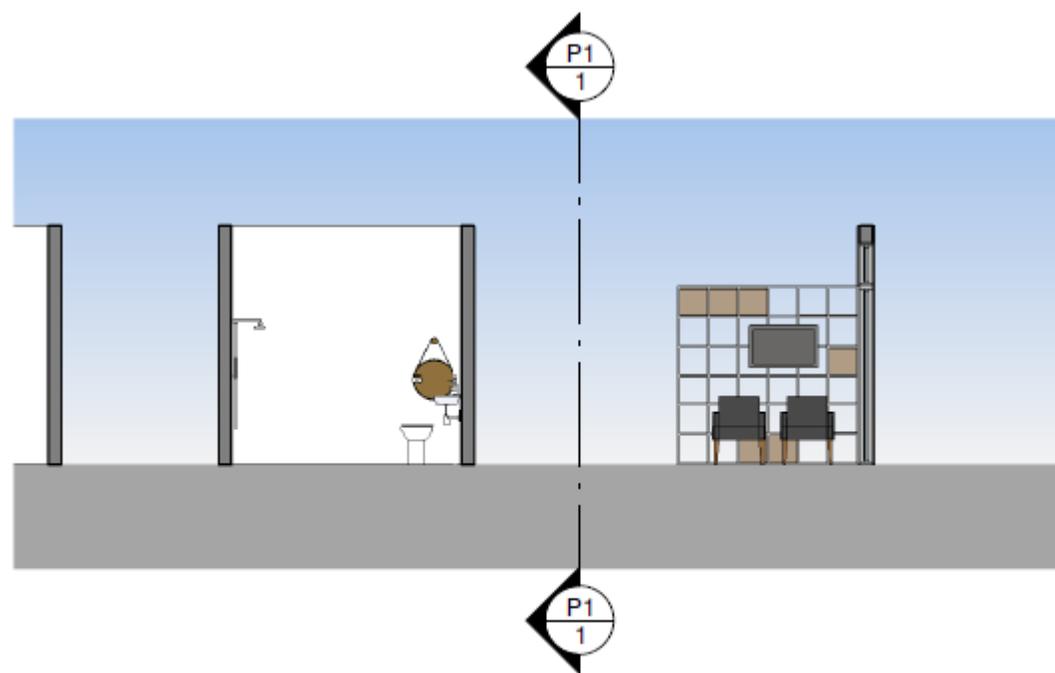


3

Corte CC

ESCALA 1 : 100

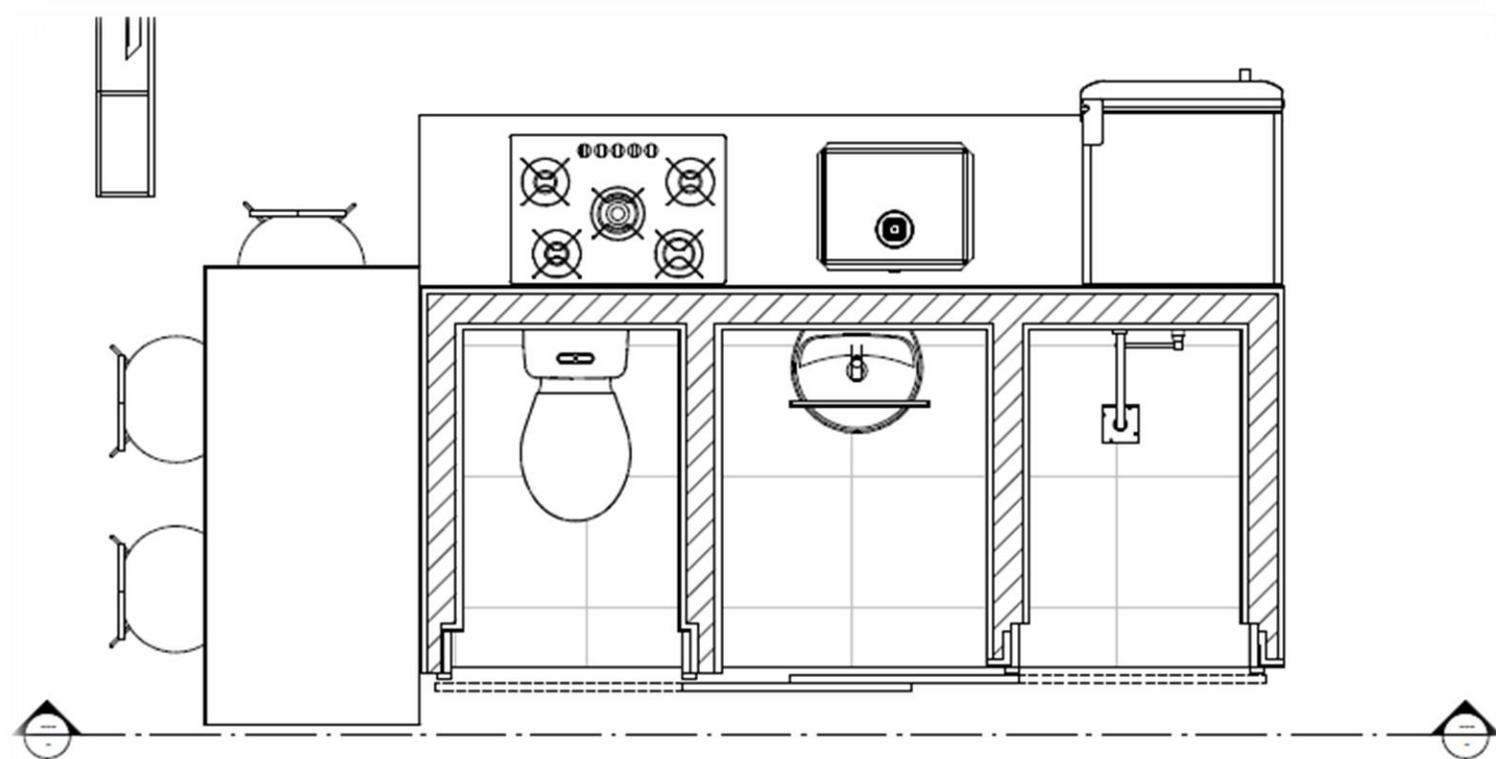

1 **MÓDULO**
ESCALA 1:20

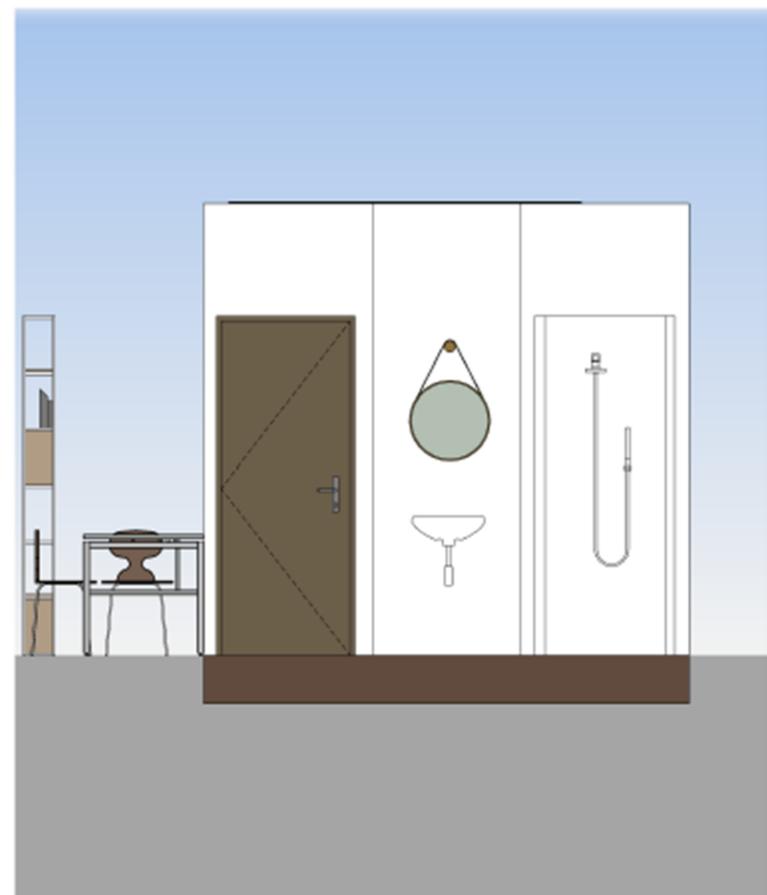

1 **Módulo**
ESCALA 1:25

