

HABITAÇÃO MULTIFAMILIAR SETOR COMERCIAL SUL



Planta de Situação
Edifício Maristela
Escala: 1:2500

Universidade de Brasília
Projeto Arquitetônico 3 - FAU
Habitação Multifamiliar
Artur Godoy - 190021390
Matheus Ribeiro - 190021888
Prancha 1/10

EDIFÍCIO MARISTELA

DIVISÕES DO PAVIMENTO BASE



Planta Baixa
Pavimento Base

Com o objetivo de ressignificar a função de uma edificação comercial que se encontra em estado de subutilização, revertendo-a em uma unidade habitacional, surge a proposta de elaboração de quatro modelos de apartamento na expectativa de atender até três perfis familiares, onde uma unidade será destinada à um portador de deficiência física.

Universidade de Brasília
Projeto Arquitetônico 3 - FAU
Habitação Multifamiliar
Artur Godoy - 190021390
Matheus Ribeiro - 190021888
Prancha 2/10

55 0 100




Planta Baixa
Apto 1

APARTAMENTO 1

Uma família composta por três pessoas - um casal e um filho, onde o espaço de maior valor simbólico se encontra na sala e cozinha, já que diante a rotina cotidiana o momento de maior interação seria entre ou durante as refeições. O perfil 1 seria acomodado nos apartamentos 1 e 2, onde a disposição espacial conta com dois quartos, um banheiro, área de serviço e uma sala composta de cozinha.

55 0 100

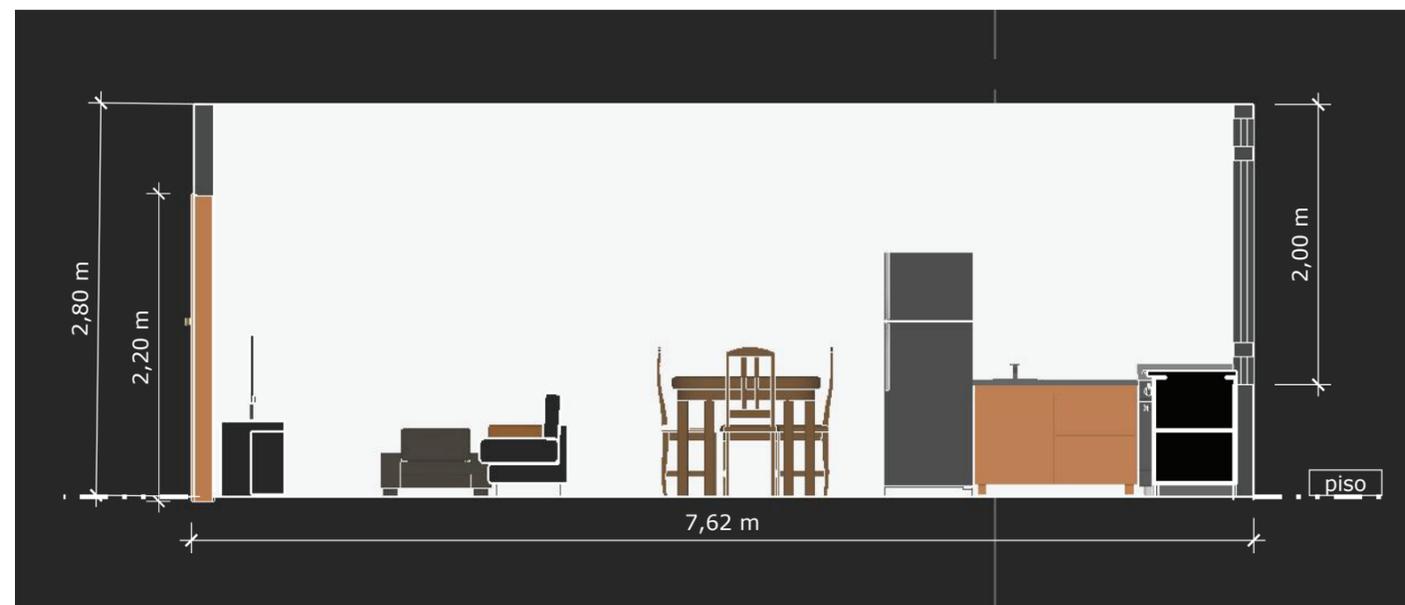

Corte Transversal
Apto 1

Universidade de Brasília
 Projeto Arquitetônico 3 - FAU
 Habitação Multifamiliar
 Artur Godoy - 190021390
 Matheus Ribeiro - 190021888
 Prancha 3/10

APARTAMENTO 1




Perspectiva Interna
Apto 1

Universidade de Brasília
Projeto Arquitetônico 3 - FAU
Habitação Multifamiliar
Artur Godoy - 190021390
Matheus Ribeiro - 190021888
Prancha 4/10

APARTAMENTO 2

Uma família composta por quatro pessoas - um casal e dois filhos, onde o espaço de maior valor simbólico se encontra na sala, cozinha e a possibilidade de dois banheiros possibilitando maior dinamização durante a rotina cotidiana. O perfil 2 seria acomodado modelos 2, onde a disposição espacial conta com dois quartos, dois banheiros, área de serviço e uma sala composta de cozinha.

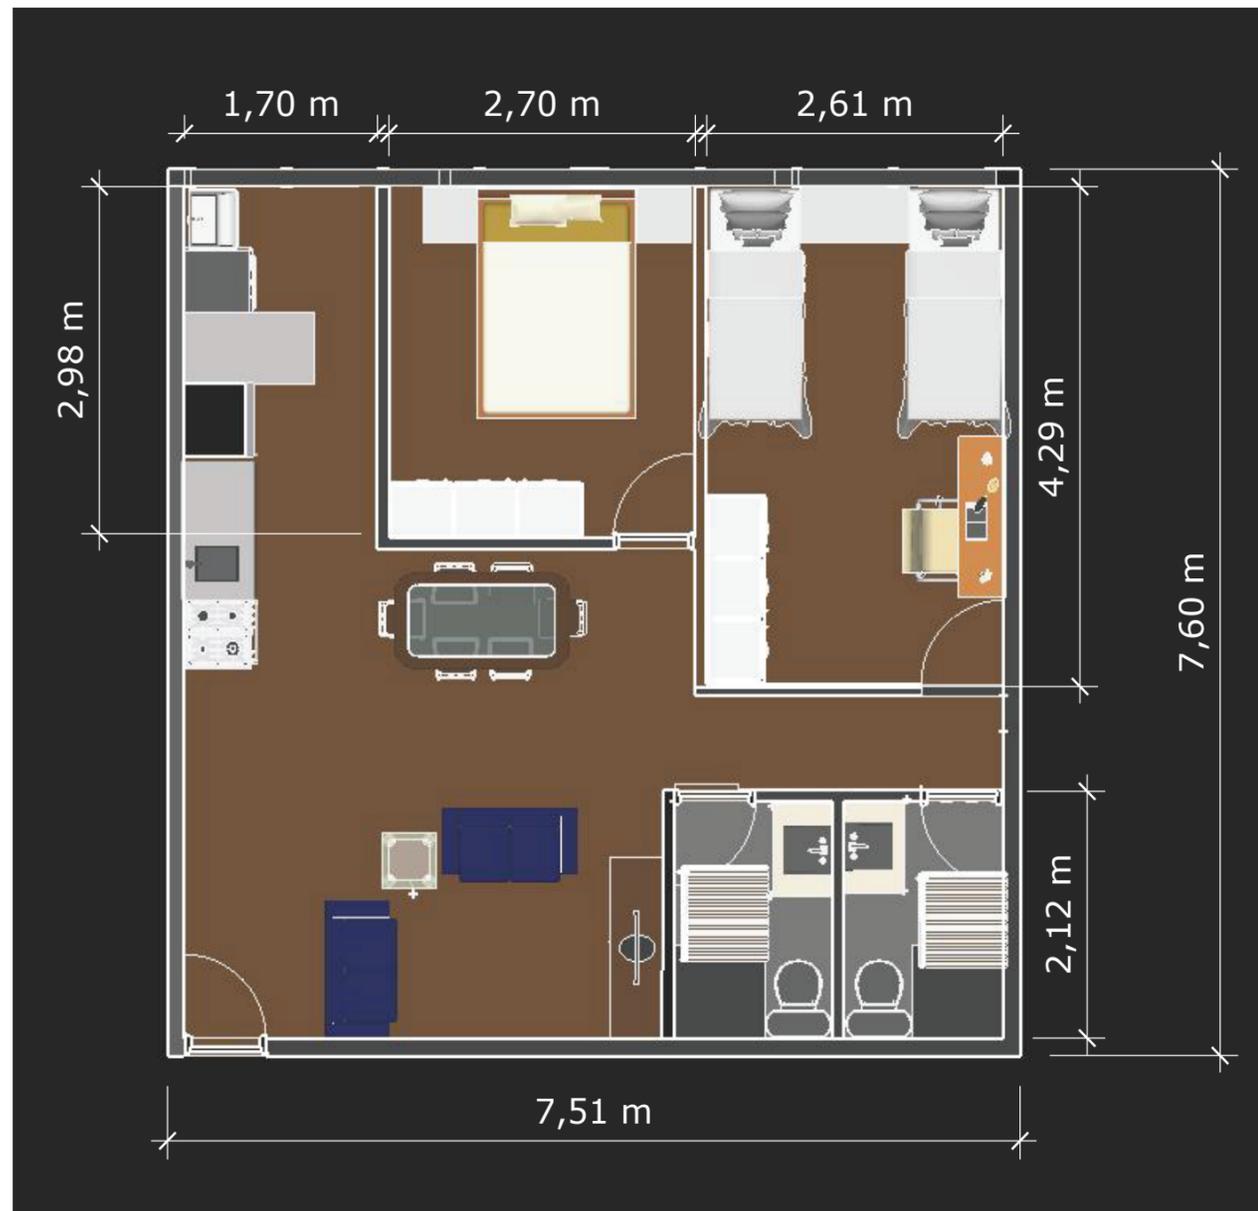

Planta Baixa
Apto 2

55 0 100



Corte Longitudinal
Apto 2

55 0 100

Universidade de Brasília
Projeto Arquitetônico 3 - FAU
Habitação Multifamiliar
Artur Godoy - 190021390
Matheus Ribeiro - 190021888
Prancha 5/10

APARTAMENTO 2





Perspectiva Interna
Apto 2

Universidade de Brasília
Projeto Arquitetônico 3 - FAU
Habitação Multifamiliar
Artur Godoy - 190021390
Matheus Ribeiro - 190021888
Prancha 6/10

APARTAMENTO 3

Uma família composta por cinco pessoas - um casal e três filhos, onde o espaço de maior valor simbólico se encontra no quarto dos filhos, já que possui maior dimensão possibilitando maior espaço para o desenvolvimento das atividades domiciliares. O perfil 3 seria acomodado no modelo de apartamentos 3 onde a disposição espacial conta com dois quartos, um banheiro, lavabo, área de serviço e uma sala composta de cozinha.

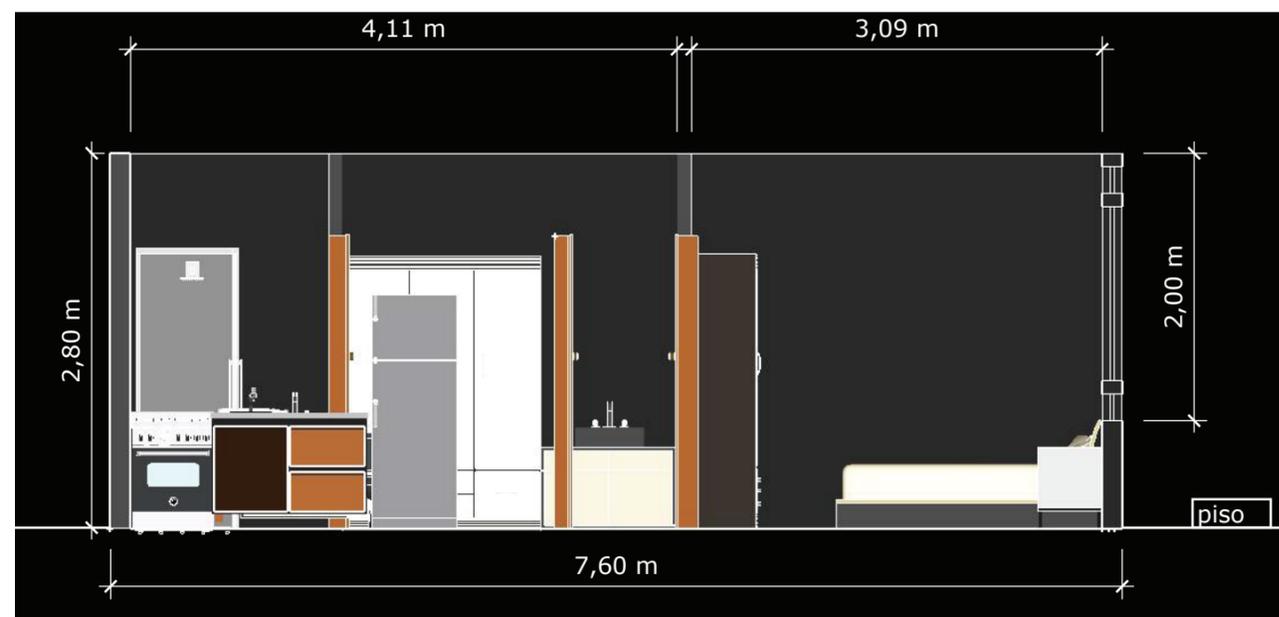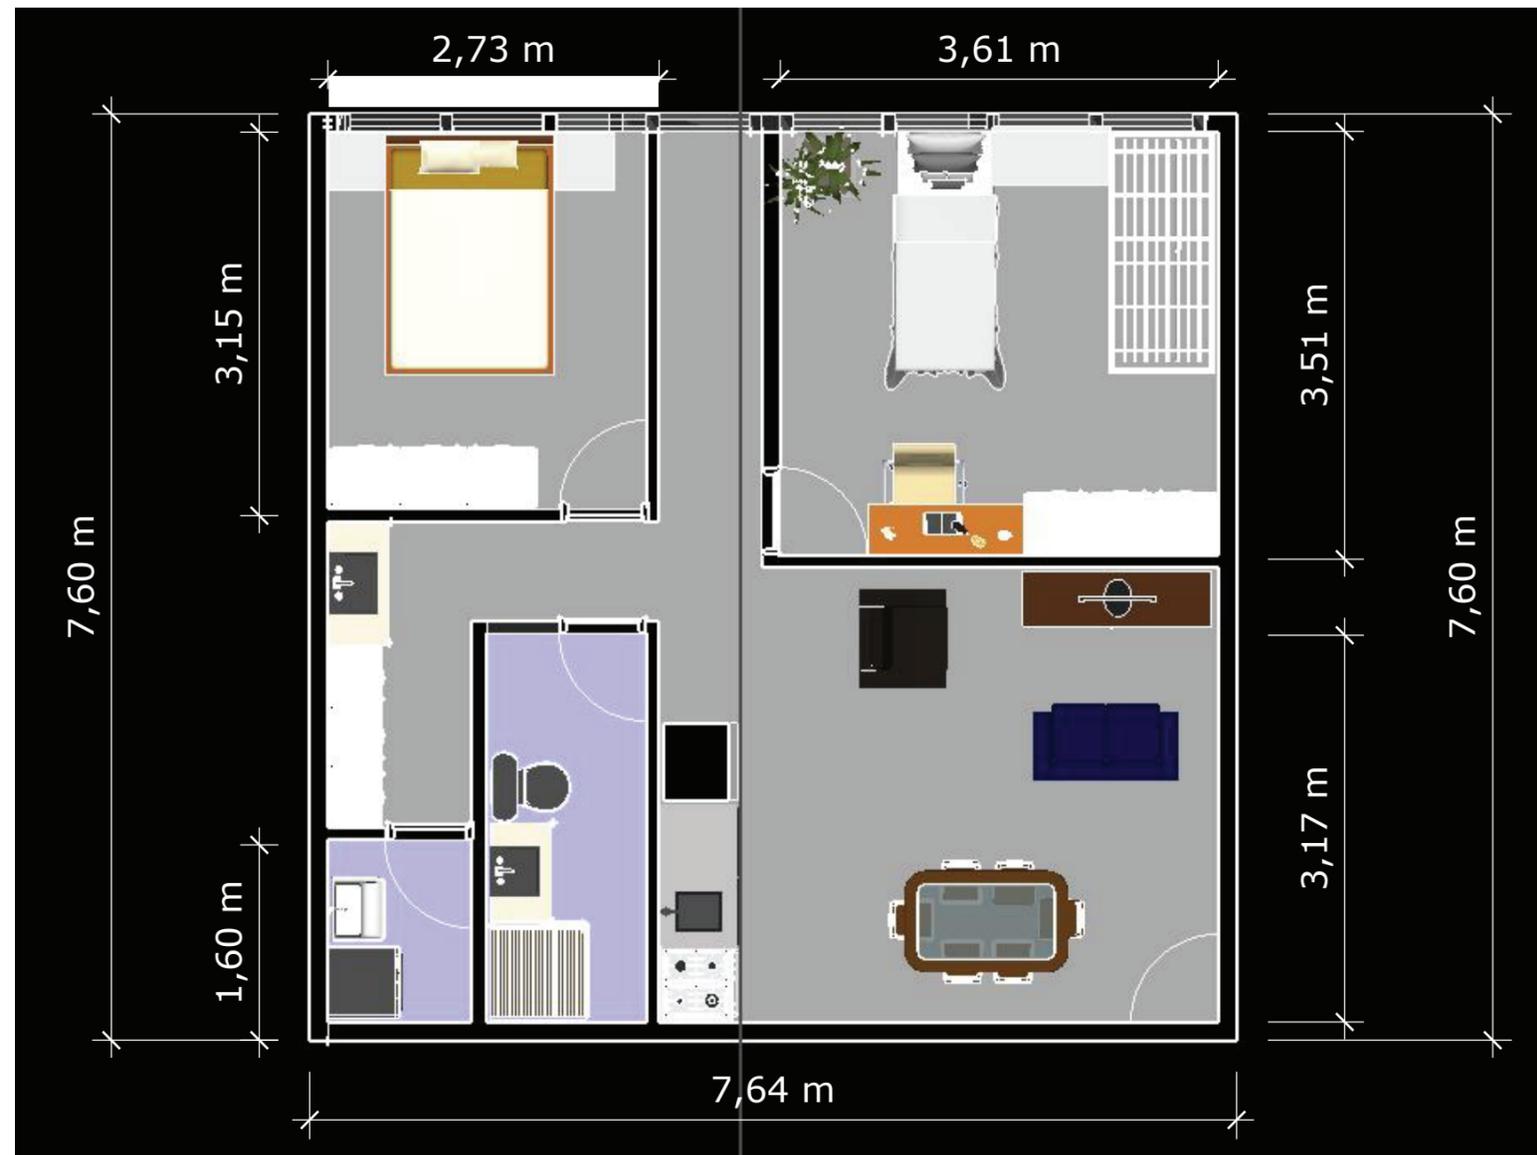

Planta Baixa
Apto 3



Corte Transversal
Apto 3




Universidade de Brasília
Projeto Arquitetônico 3 - FAU
Habitação Multifamiliar
Artur Godoy - 190021390
Matheus Ribeiro - 190021888
Prancha 7/10

APARTAMENTO 3




Perspectiva Interna
Apto 3

Universidade de Brasília
Projeto Arquitetônico 3 - FAU
Habitação Multifamiliar
Artur Godoy - 190021390
Matheus Ribeiro - 190021888
Prancha 8/10

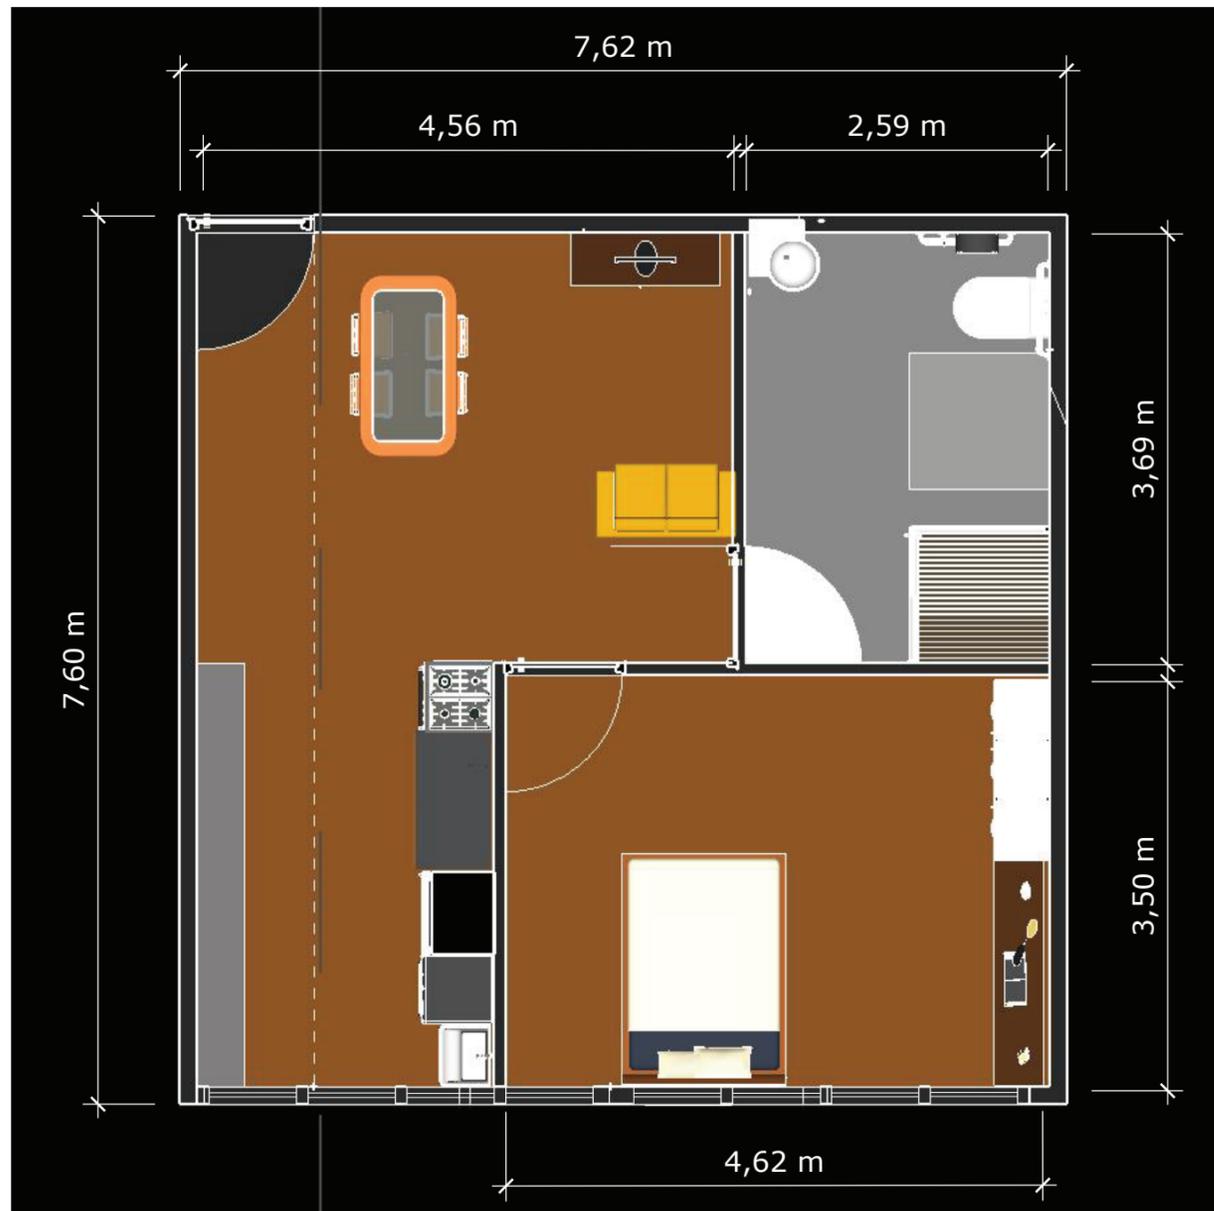

Planta Baixa
Apto 4

55 0 100

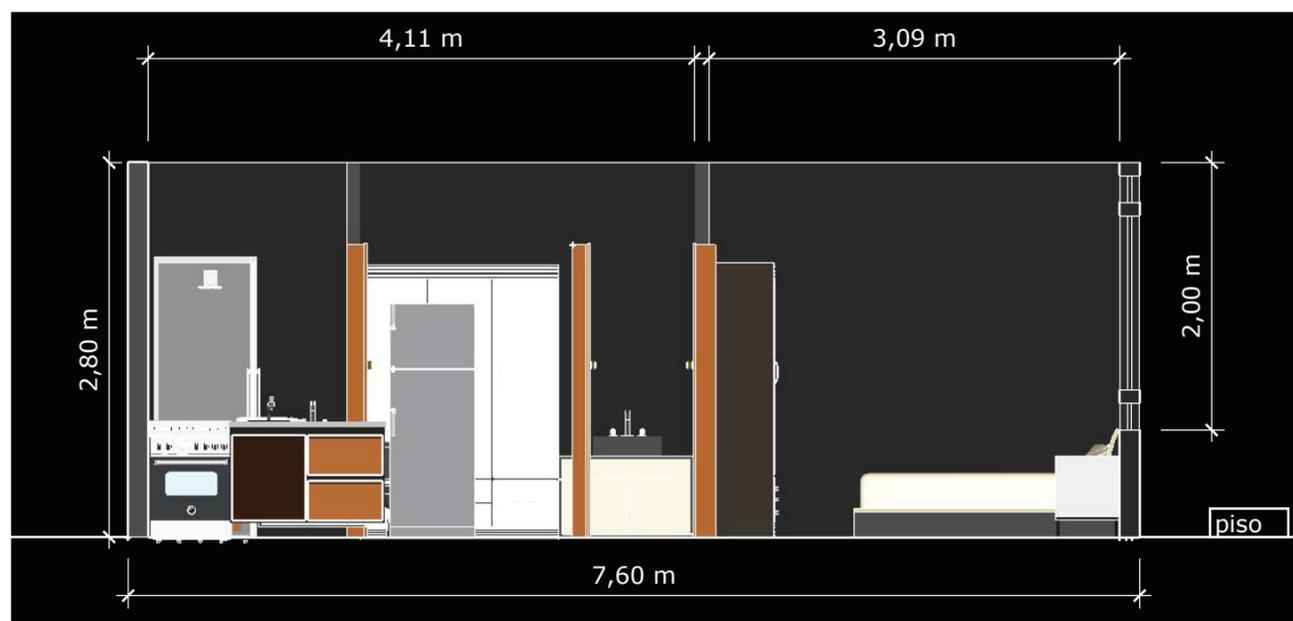

Corte Transversal
Apto 4

55 0 100



APARTAMENTO 4

Uma família composta por um casal – onde há uma pessoa cadeirante portadora deficiência física, onde o espaço de maior valor simbólico se encontra na cozinha e banheiro, sendo espaços adaptados às necessidades especiais do cliente, no intuito de facilitar suas atividades domésticas. O perfil 4 seria acomodado nos apartamentos modelo 4, onde a disposição espacial conta com um quarto, um banheiro, área de serviço e uma sala composta de cozinha.

Universidade de Brasília
Projeto Arquitetônico 3 - FAU
Habitação Multifamiliar
Artur Godoy - 190021390
Matheus Ribeiro - 190021888
Prancha 9/10

APARTAMENTO 4



Perspectiva Interna
Apto 4

Universidade de Brasília
Projeto Arquitetônico 3 - FAU
Habitação Multifamiliar
Artur Godoy - 190021390
Matheus Ribeiro - 190021888
Prancha 10/10