



PROJETO ARQUITETÔNICO 3 -
HABITAÇÃO

HABITAÇÃO SOCIAL NO SETOR COMERCIAL SUL


Luiza Corrêa e Castro
Marina Ribeiro Reino

HABITAÇÃO MULTIFAMILIAR

INSERÇÃO URBANA

EDIFÍCIO MARISTELA

LOCALIZAÇÃO: SCS QD 01
ED MARISTELA SALA 1201 -
Asa Sul, Brasília - DF,
70308-900

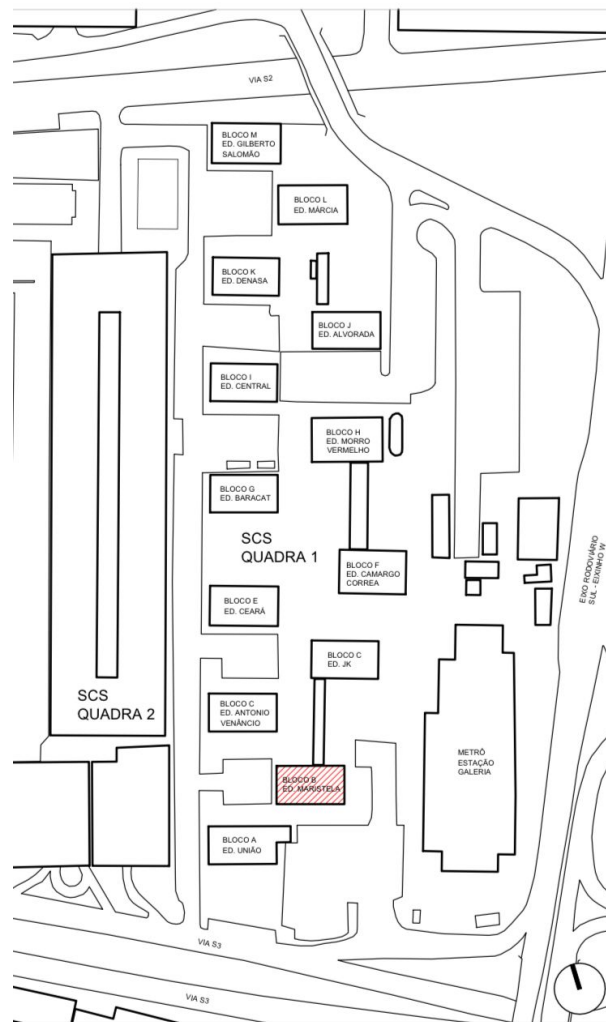

PERFIL DE MORADORES



Moradores do Itapoã, Mãe,
dois filhos, escola perto,
trabalho longe



Recanto das Emas, casal de
idosos, hospital perto,
farmácias perto.



Morador do Sol
Nascente, trabalha no
plano piloto, estuda a
noite na UnB.



Moradores da Ceilândia,
moram em uma casa pequena
com 6 pessoas, trabalham
como vigilante e garçom no
plano piloto.

“Mantendo-se essa tendência para os anos de 2020 e 2025, estima-se que a Coabitação Familiar e o Ônus Excessivo com Aluguel continuem sendo os dois componentes principais do déficit habitacional urbano no Distrito Federal.

“As RAs que concentram as maiores proporções de PCDs entre suas populações são Varjão (9,1%), Gama (7,9%) e Recanto das Emas (7,1%). As RAs que possuem menos são Park Way (2,2%), Sudoeste/Octogonal (2,3%), Águas Claras e Lago Sul (2,5%).”

Gráfico 2: Renda per capita mediana da família, por tipo de arranjo familiar, Distrito Federal, 2015.



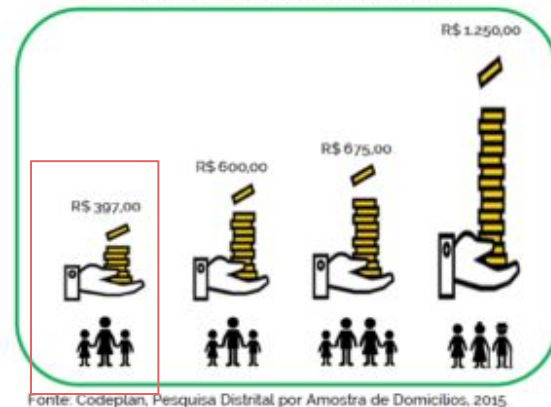


Gráfico 2 - Proporção de pessoas com alguma deficiência, por sexo, raça e faixa etária. Distrito Federal, 2018

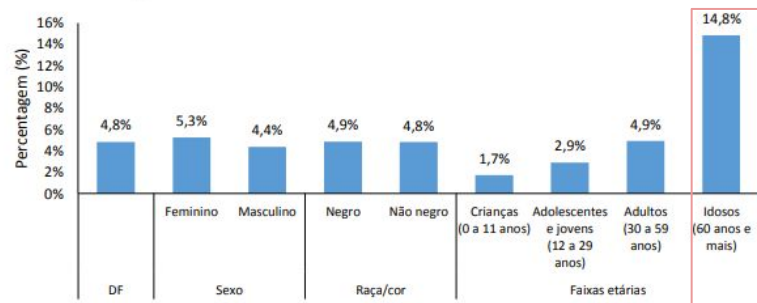

Fonte: Codeplan, Pesquisa Distrital por Amostra de Domicílios - PDAD 2018
Elaboração: DIPOS/Codeplan.

RA - XXVIII	Itapoã	3	3	0	0	0	0	2	0	1	0	0	0	0	0	0
-------------	--------	---	---	---	---	---	---	---	---	---	---	---	---	---	---	---

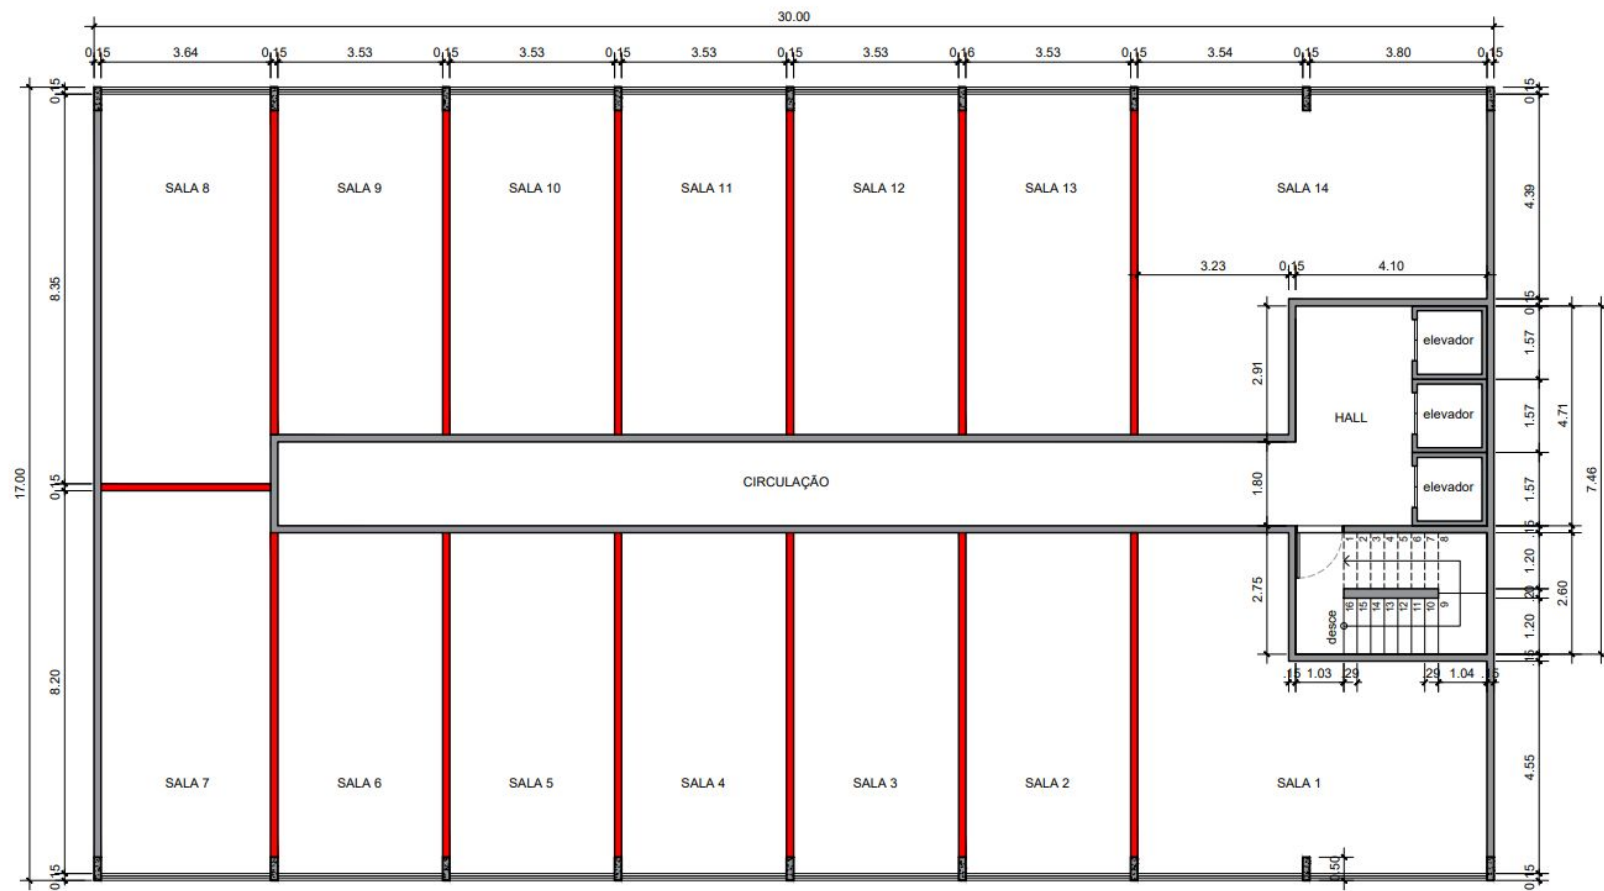

PLANTA PAVIMENTO TIPO
ESC. 1/125



PAREDES A MANTER



PAREDES A DEMOLIR



MÓDULO 1

Apartamento 2 quartos



MÓDULO 2

Apartamento para PCD





MÓDULO 3



MÓDULO 4



MÓDULO 5

